

נספח נרף

תשריט גליון 1 מתוך 1

מחוז	תל אביב
מרחב תכנון מקומי	אור יהודה - אזור
רשות מקומית	אזור
ישוב	אזור
תאריך	18-06-2019
מהדורה	1
שם הנספח	קנ"מ
נספח	-
זתכים	1200
מבטים	-
תרשים נוסף	-
תמונה נוספת	-

חתימות:

מקרא:

שמות ודתימות:


מגיש התוכנית	שם: חתימה:
עורך הנספח	שם: תאגיד: תאגיד לוינגר
יזם התוכנית	שם: תאגיד: תאגיד סטודיו אורבנוף
מועד	שם: תאגיד: תאגיד:

בעלי עניין בקרקע:

בעלים


רחי מיוער ראשי (כביש עורקי)

זכות דרך 20 מ'

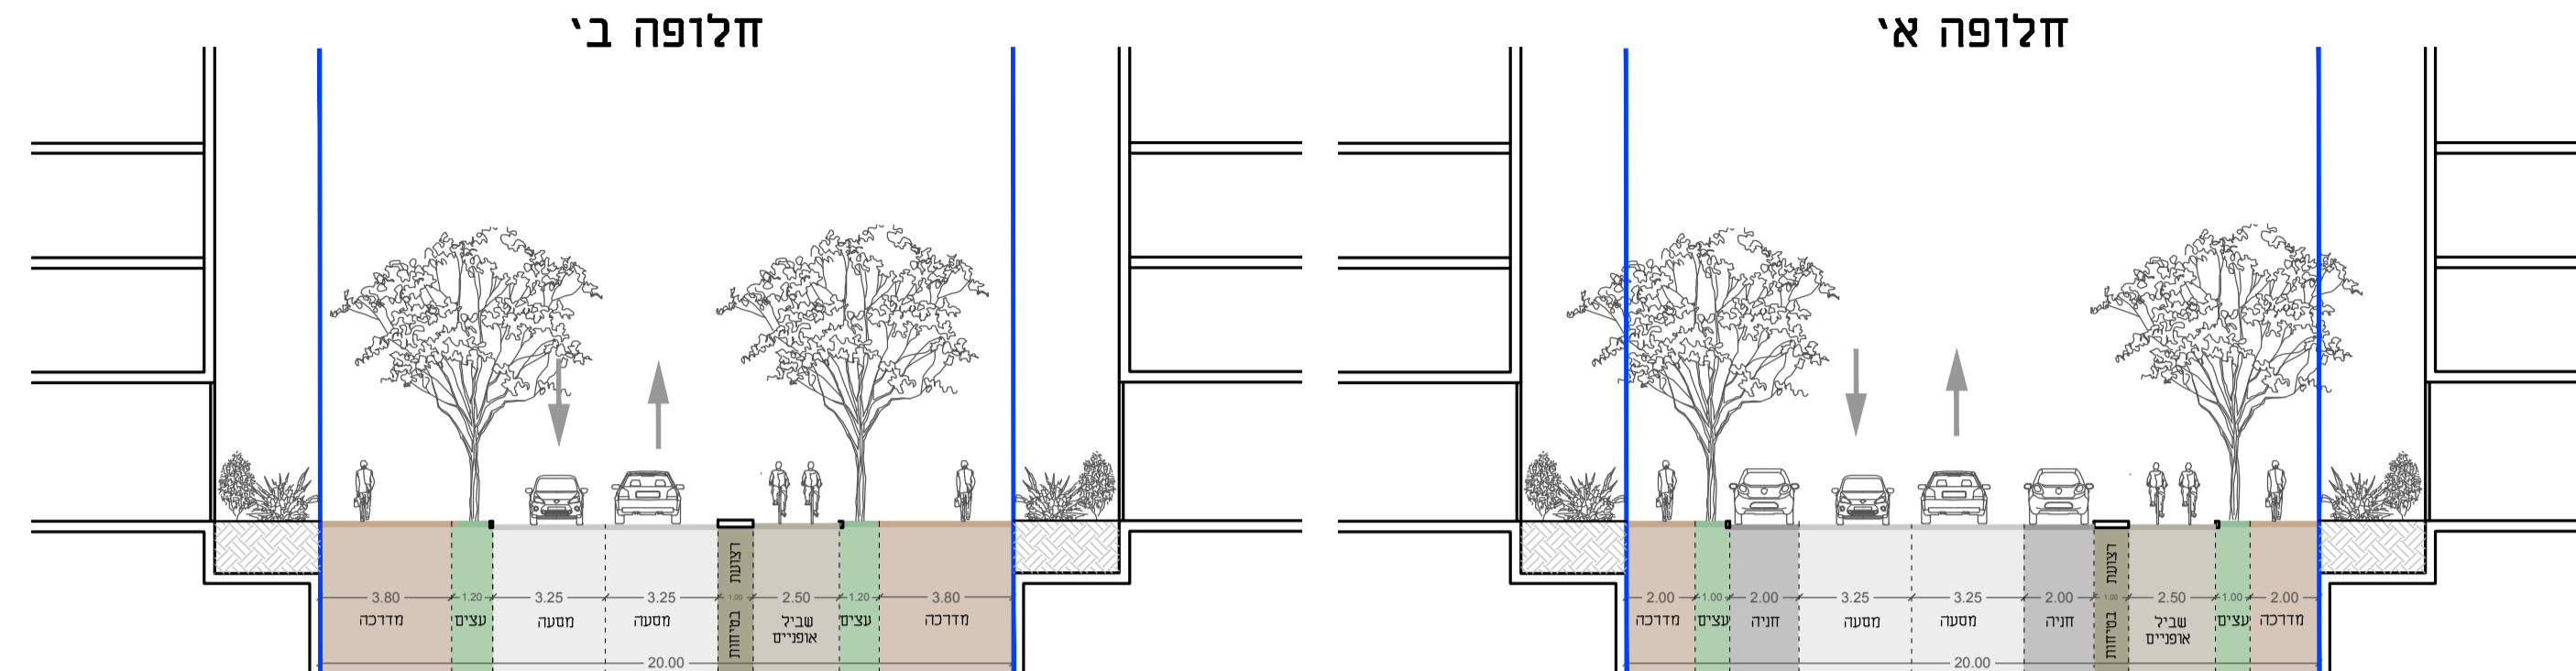


רחוב ירוק (כביש מקומי)


זכות דרך 12 מ'

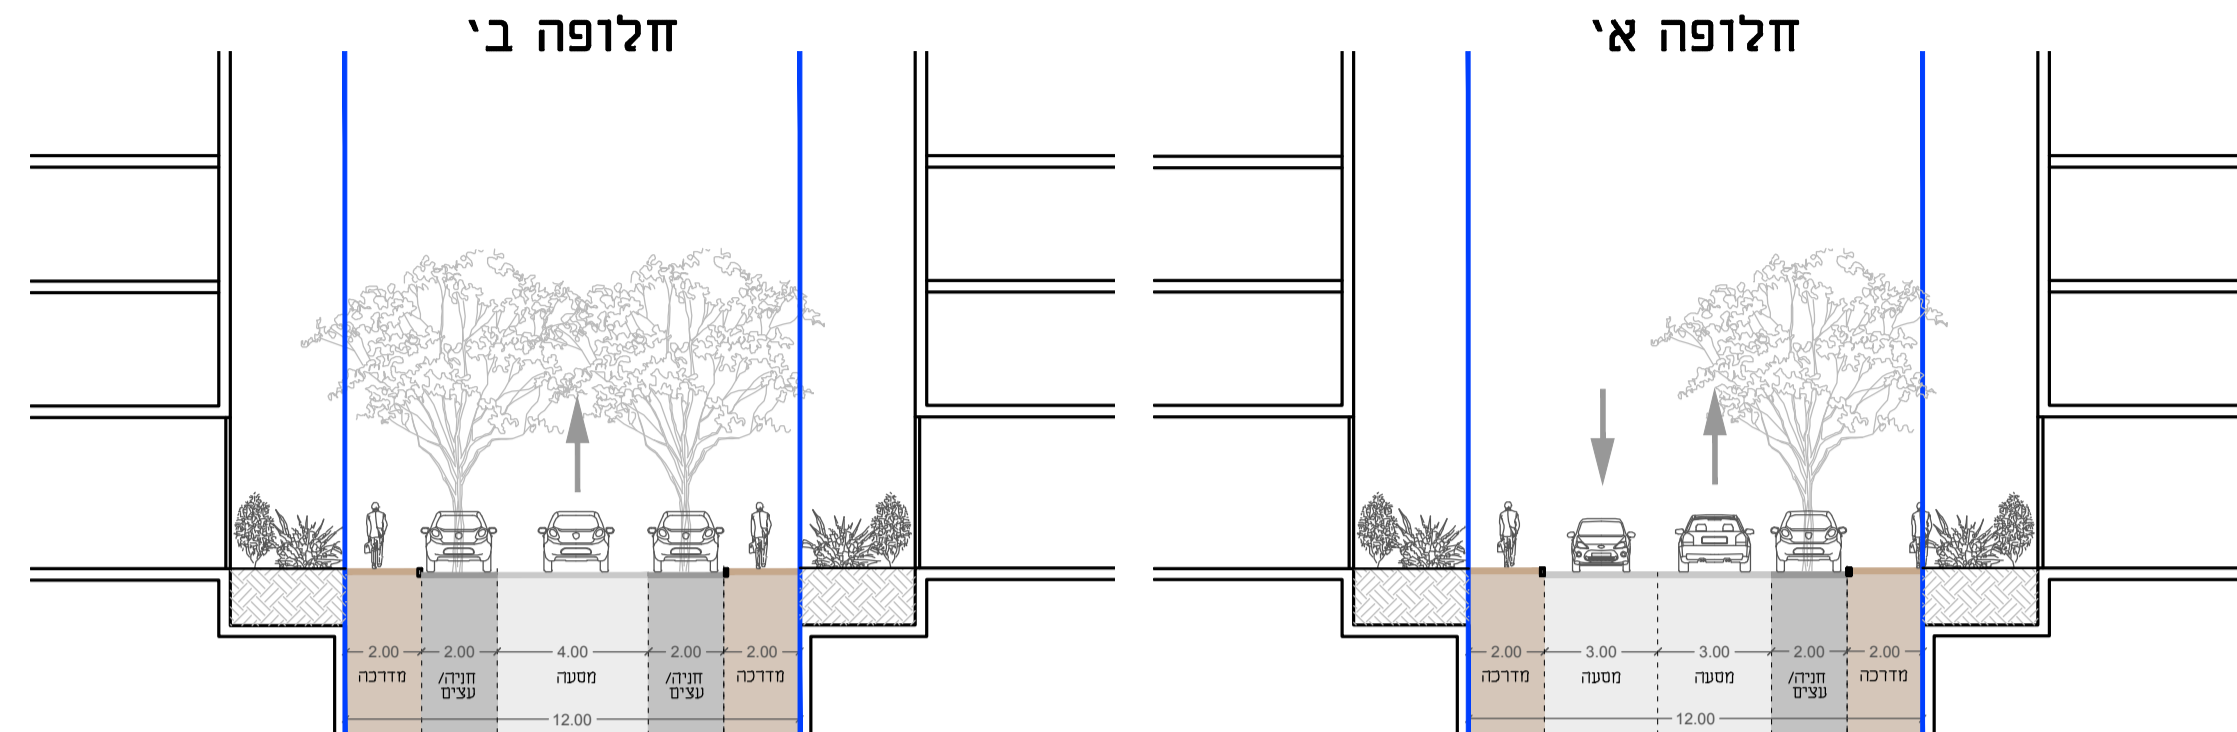

זכות דרך 20 מ'

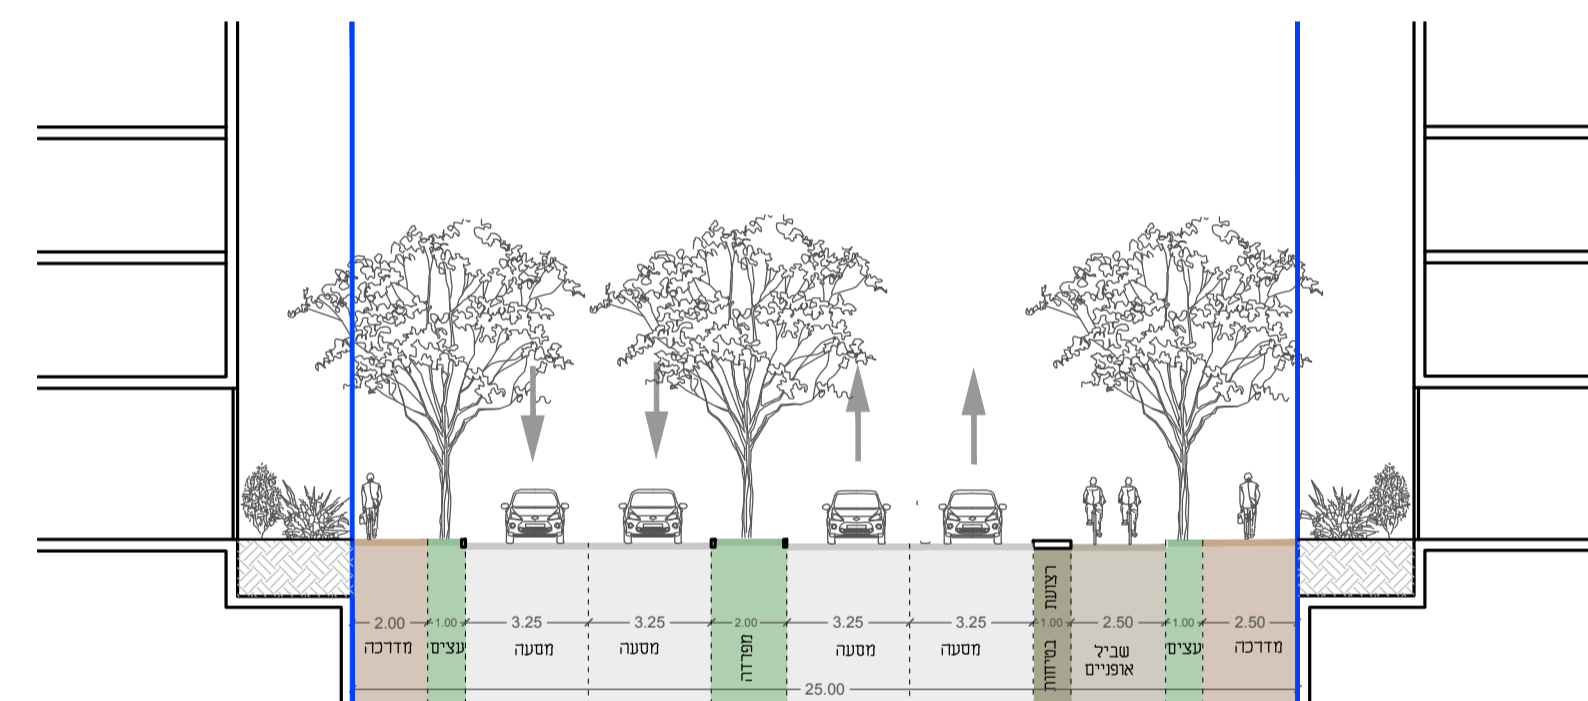


זכות דרך 16.5 מ'

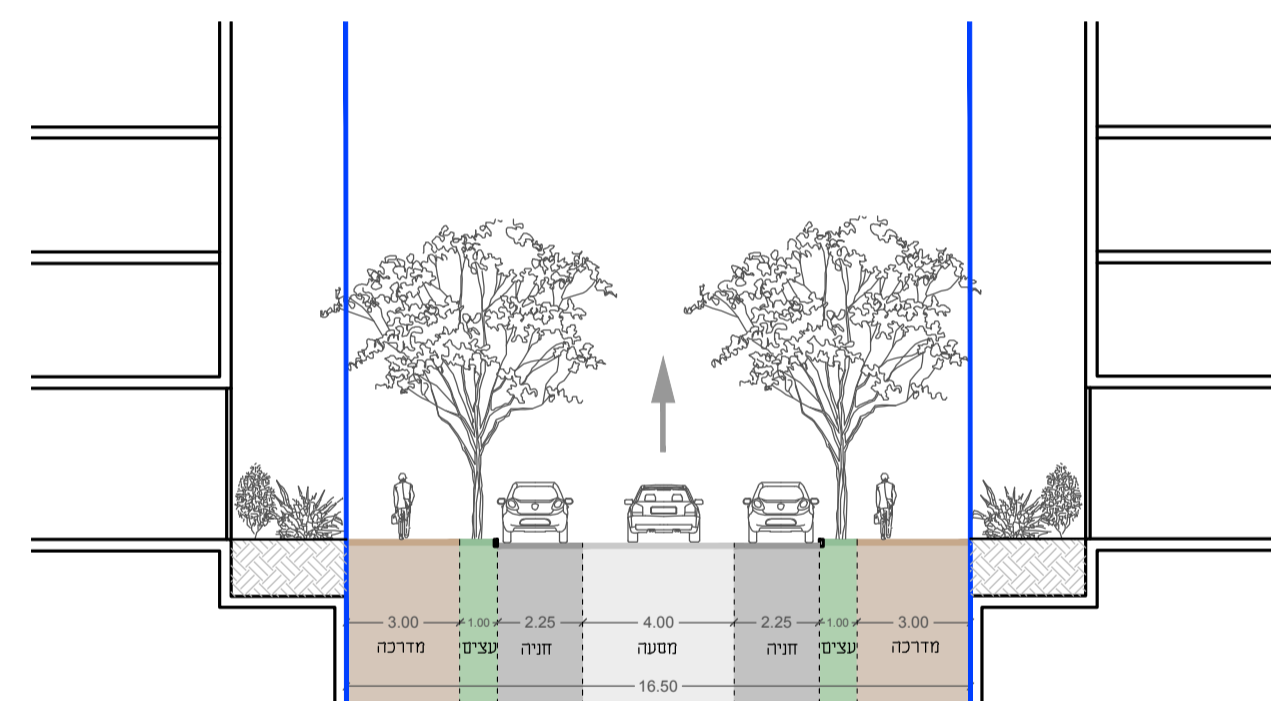

רחי מיוער משני (כביש מאסף)

זכות דרך 20 מ'

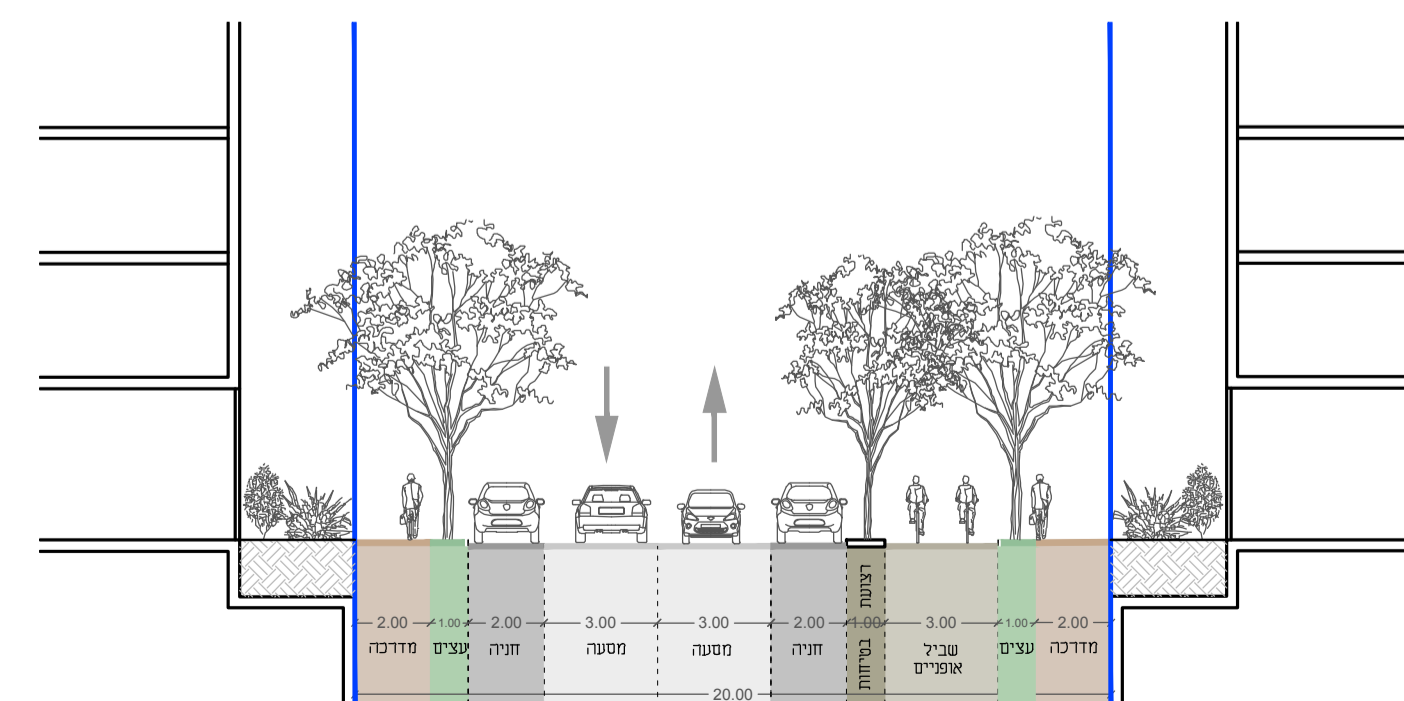

זכות דרך 18 מ'

